


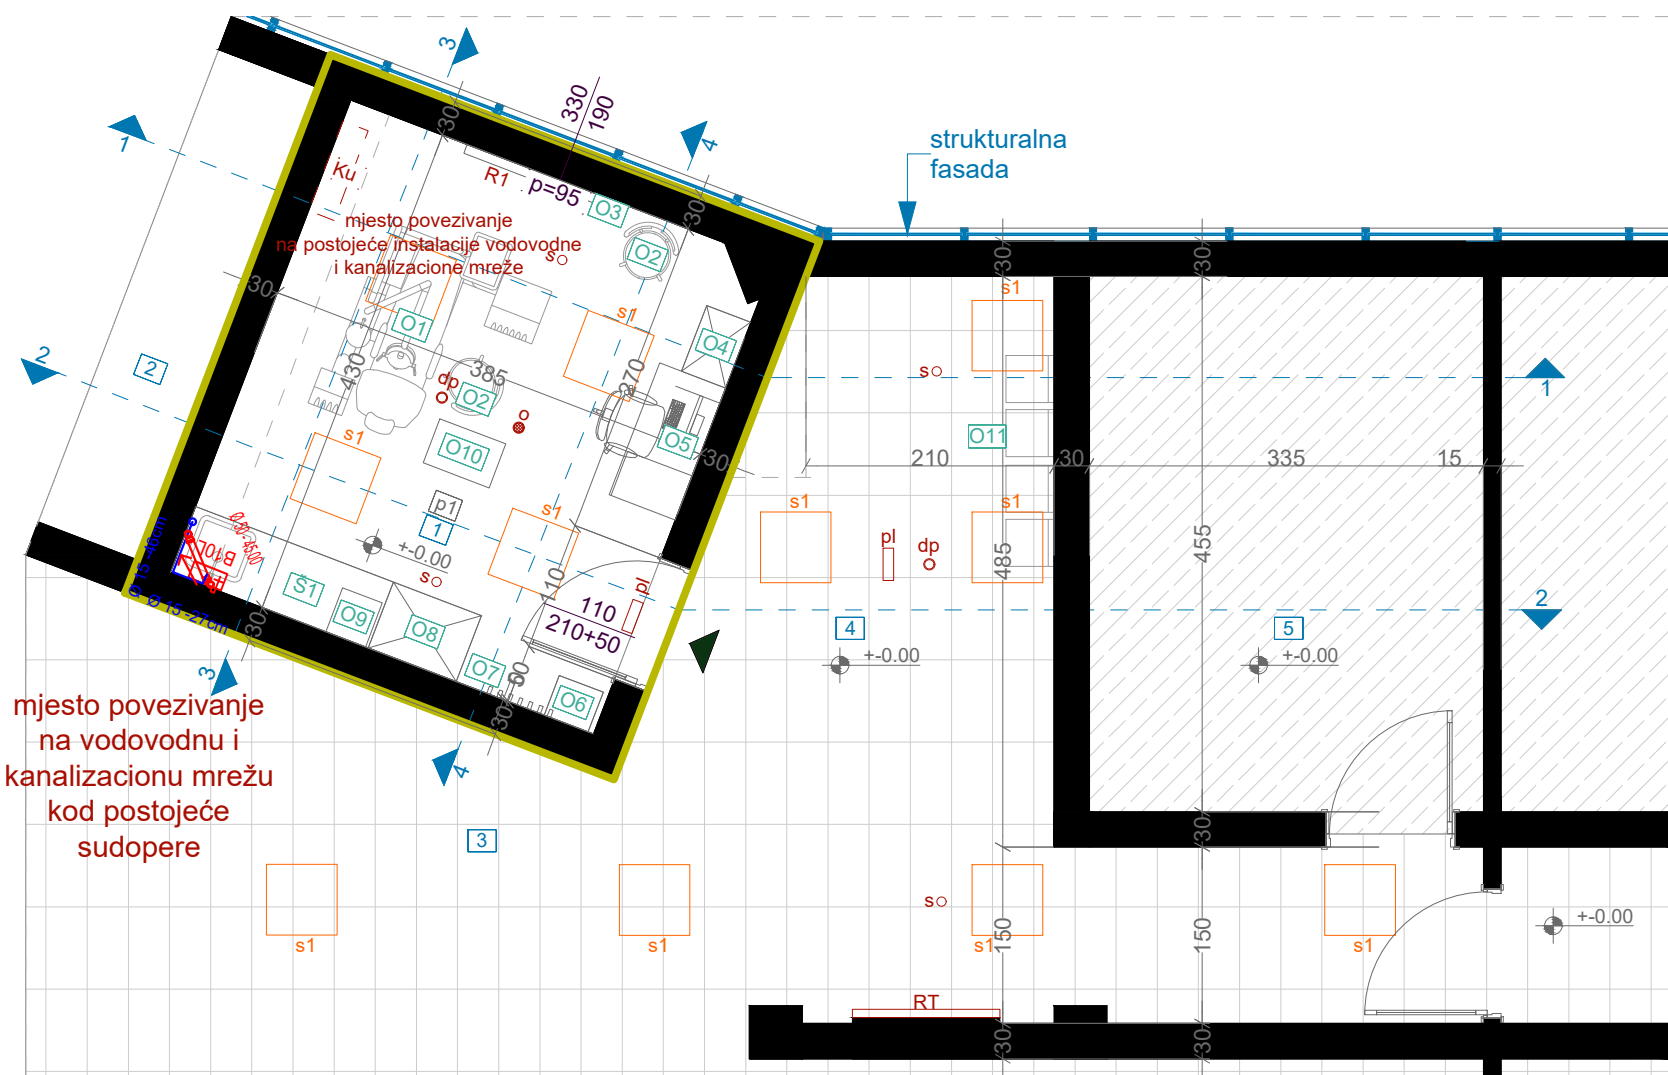

OSNOVA/ PLANIRANO STANJE, R=1:50

LEGENDA - PROSTORIJE

br	naziv prostorije	obrada poda	obrada zida	obrada plafona	m²
1	ordinacija	pvc	disperzija	kasetni spuštteni plafon	16,45
2	kancelarija	pvc	disperzija	kasetni spuštteni plafon	
3	hodnik	keramika	disperzija	kasetni spuštteni plafon	
4	čekaonica	keramika	disperzija	kasetni spuštteni plafon	
5	kancelarija	pvc	disperzija	kasetni spuštteni plafon	

LEGENDA - OZNAKE

Vodovod

Fekalna kanal.

PROJEKTANT:  "URBI.PRO" d.o.o., Podgorica, ul. Radosava Burića bb, telefon 067/006-012, e-mail urbi.pro@t-com.me PDV: 30/31-14987-7, PIB: 03059847		INVESTITOR: Ministarstvo prosvjete Crne Gore	
Objekat: Stomatološke ambulante u osnovnim i srednjim školama - JU OŠ "Risto Manojlović" Kolašin		Lokacija: Ul. 13. jula br. 3, Kolašin	
Glavni inženjer: Dušan Džudović, d.i.a.		Vrsta tehničke dokumentacije: GLAVNI PROJEKAT	
Odgovorni inženjer: Jovana Perović, spec.sci.građ.		Dio tehničke dokumentacije: Hidrotehničke instalacije	
Saradnici:		Prilog: Osnova prostorije namijenjene funkciji ambulante - planirano stanje	Broj priloga: 01
Datum izrade i M.P.: Februar, 2023.		Datum revizije i M.P.:	
		RAZMJERA: R=1:50	
		Broj strane:	